ARKUSZ 1

obszar rewitalizacji/ zdegradowany

0 100 m 1:5000

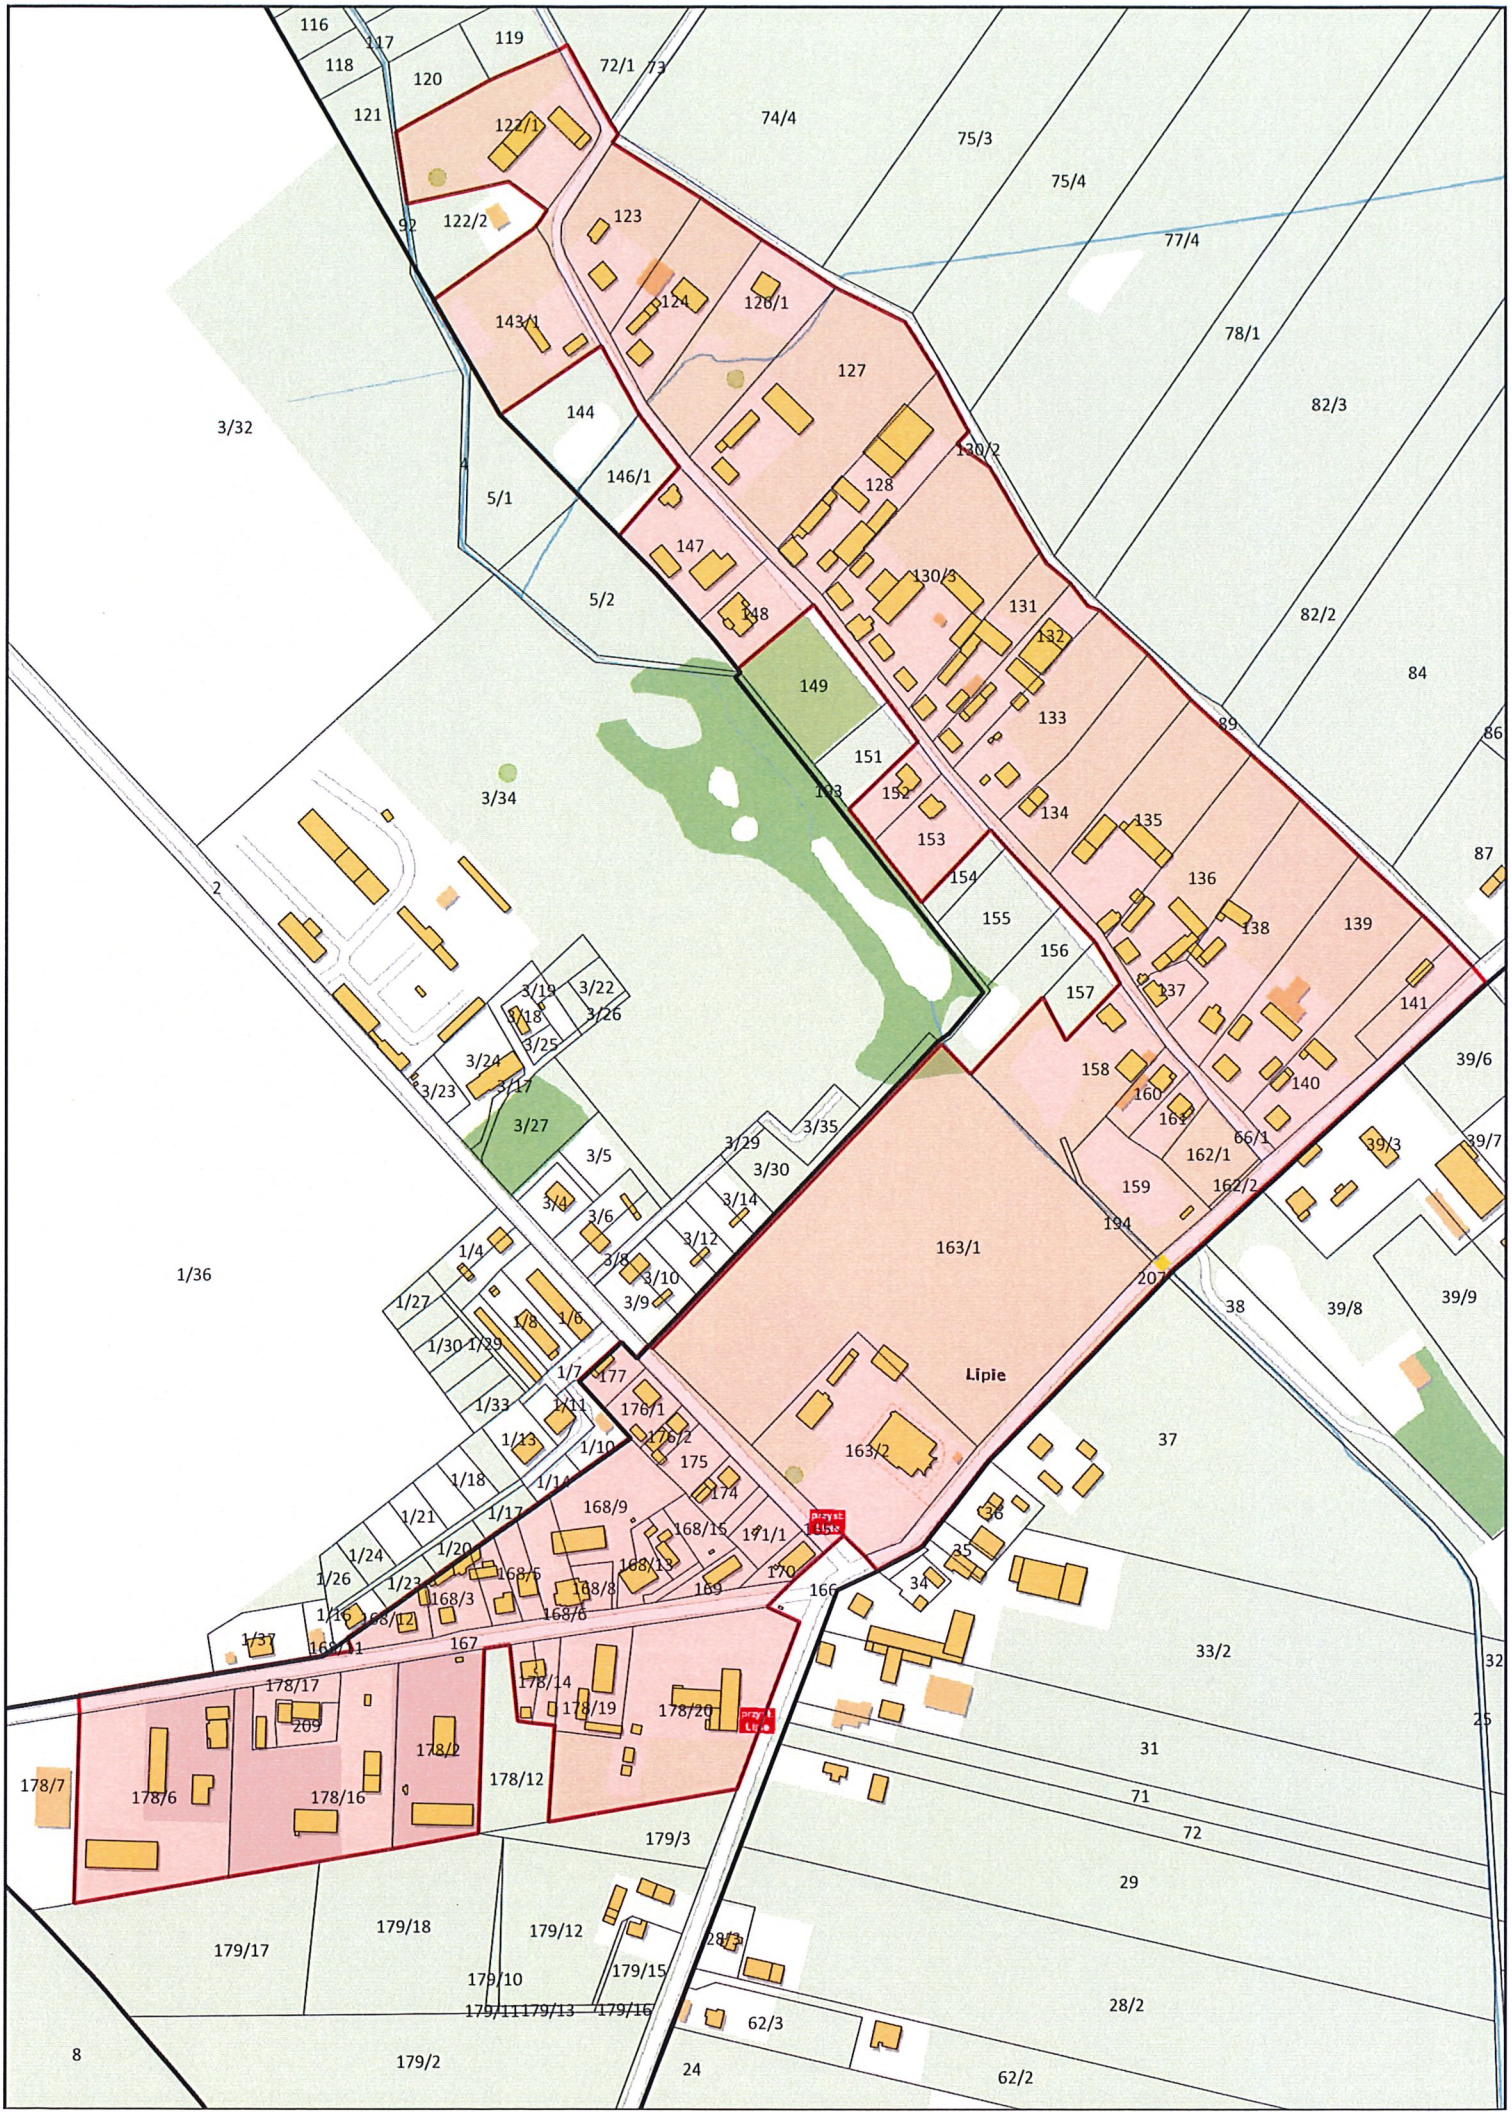

ARKUSZ 2

obszar rewitalizacji/ zdegradowany

0 100 m 1:5000

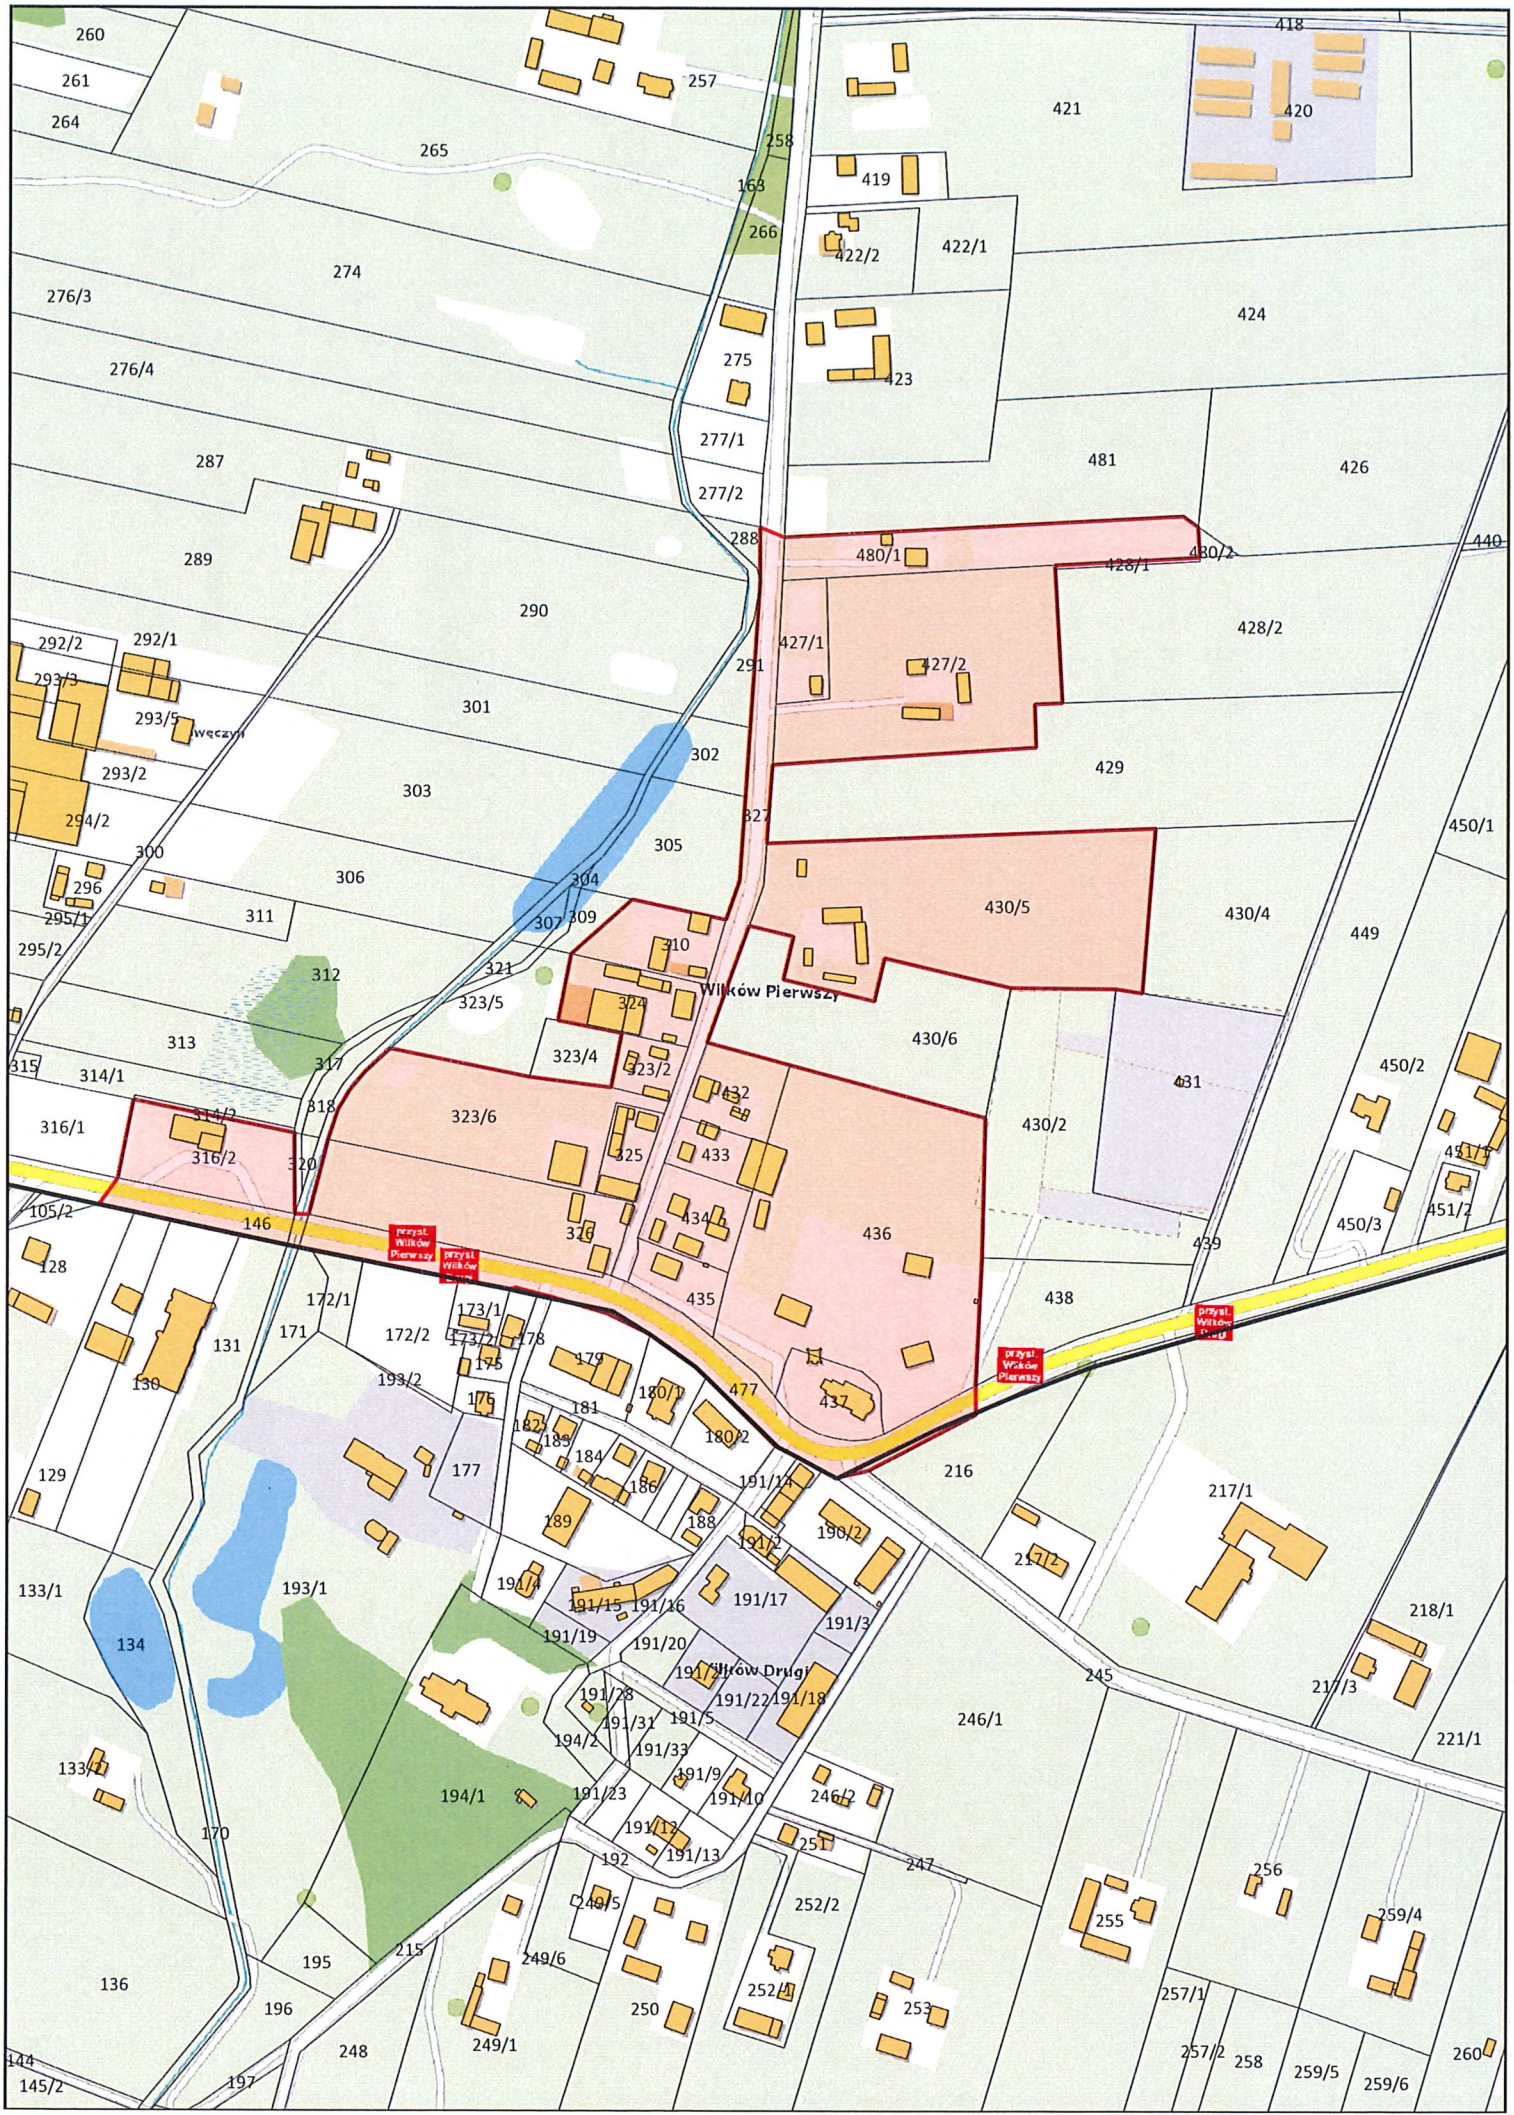

ARKUSZ 3

obszar rewitalizacji/ zdegradowany

0 100 m 1:5000

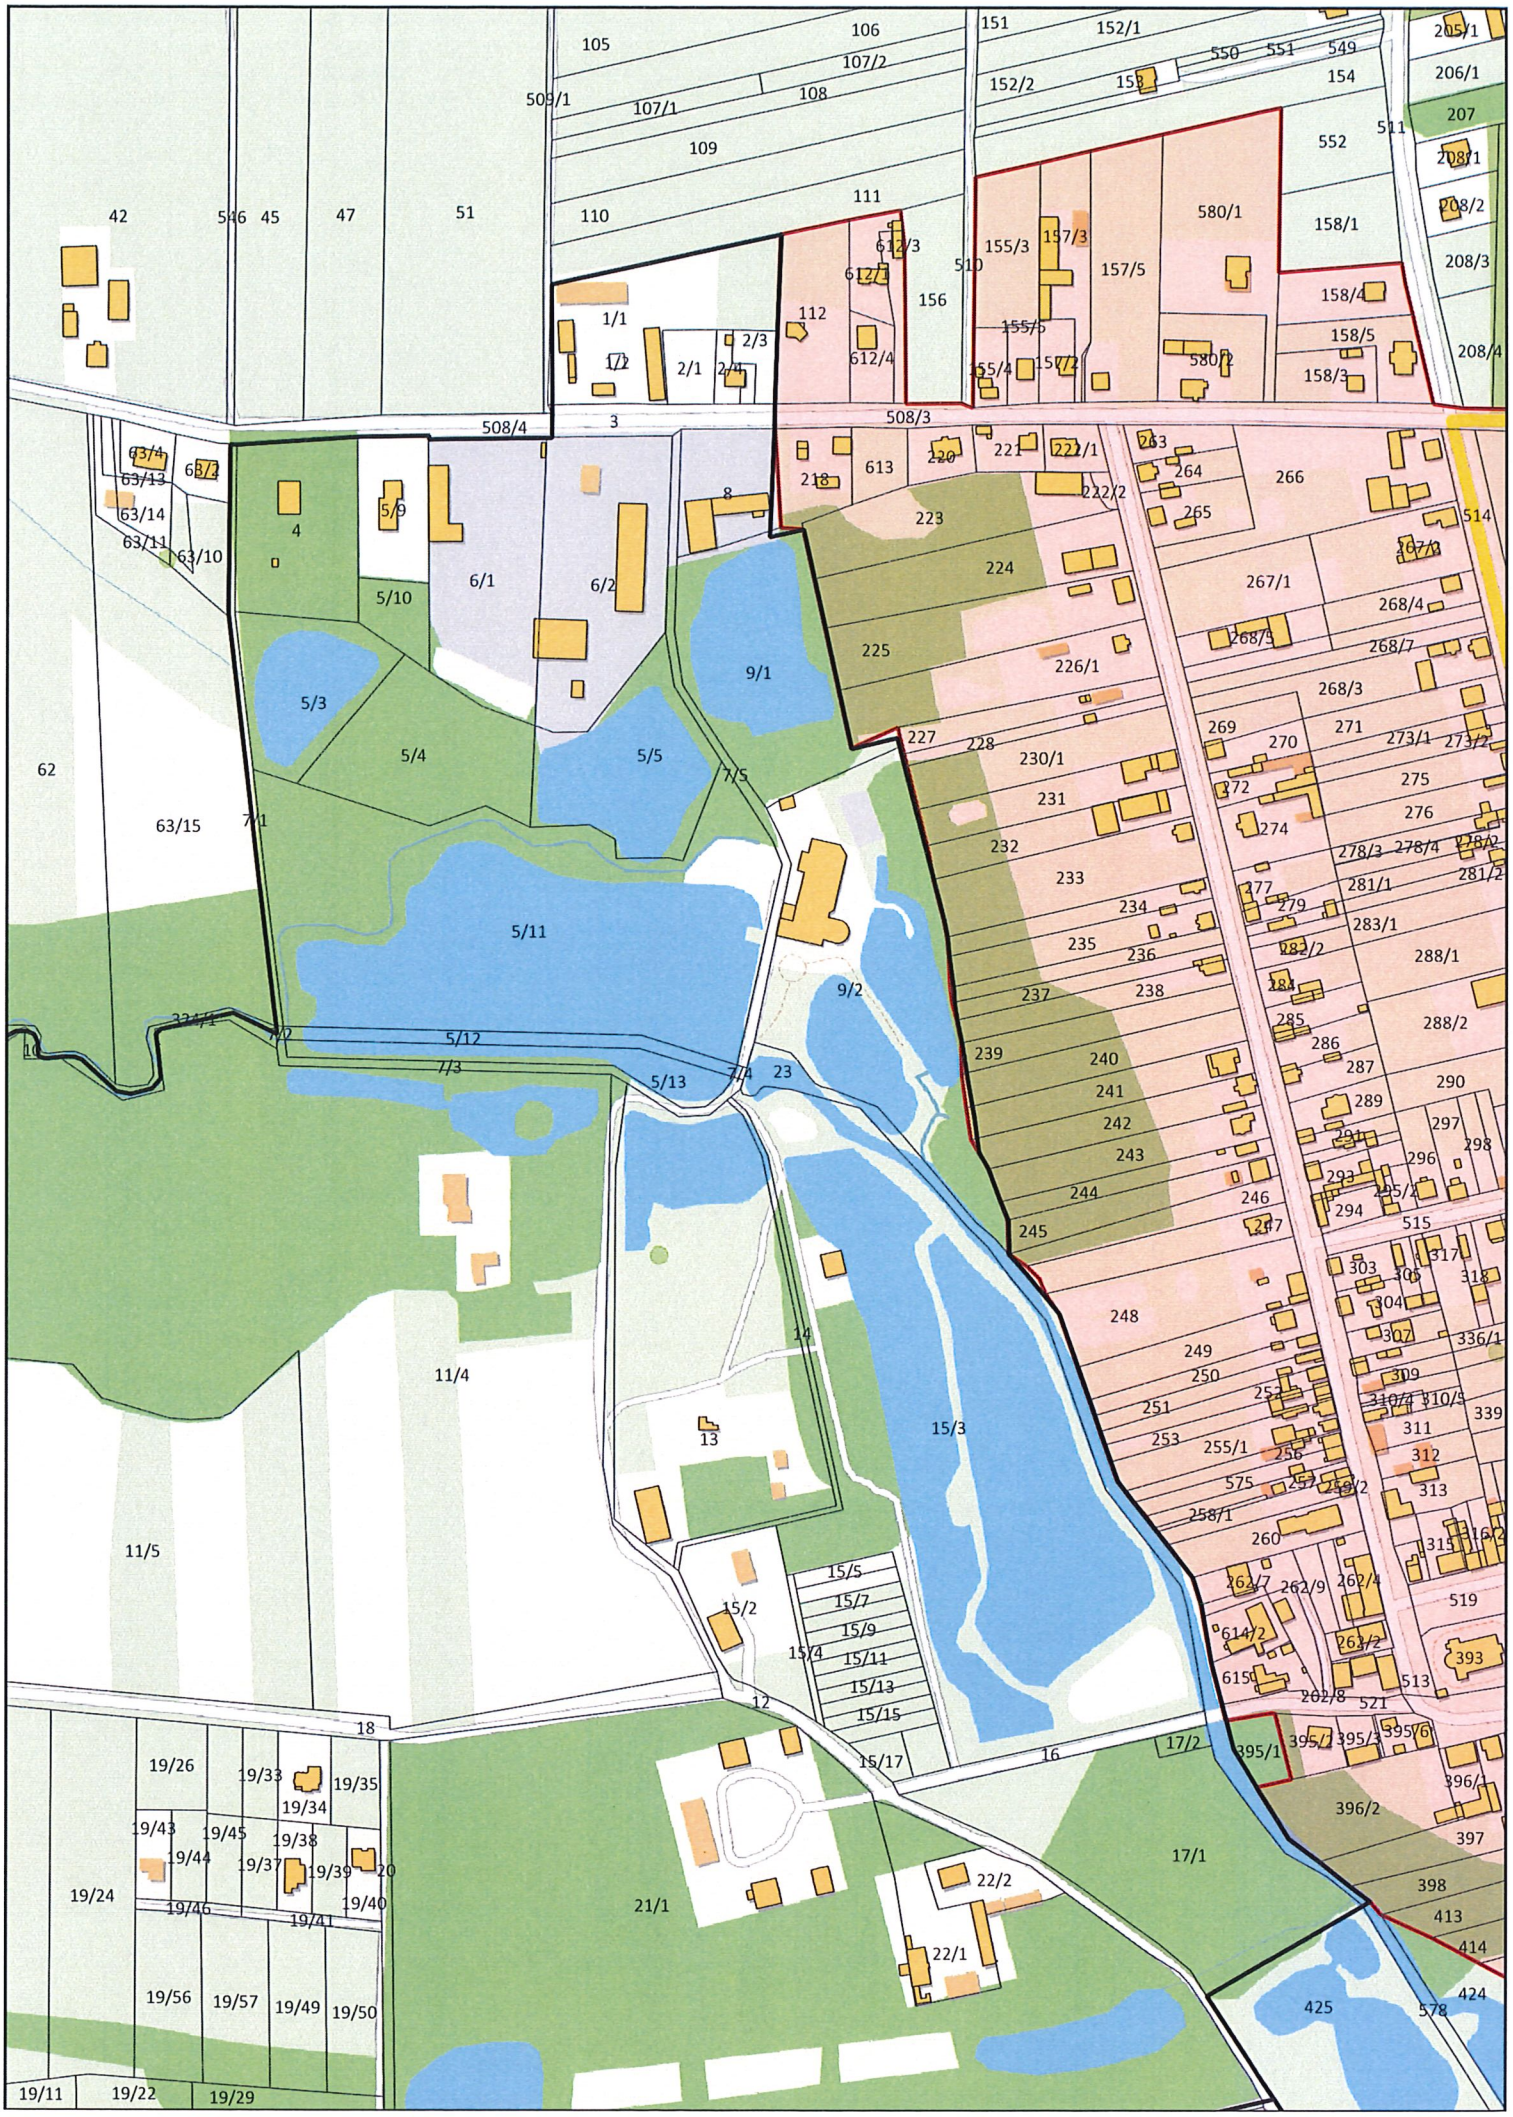

ARKUSZ 4

obszar rewitalizacji/ zdegradowany

0 100 m 1:5000

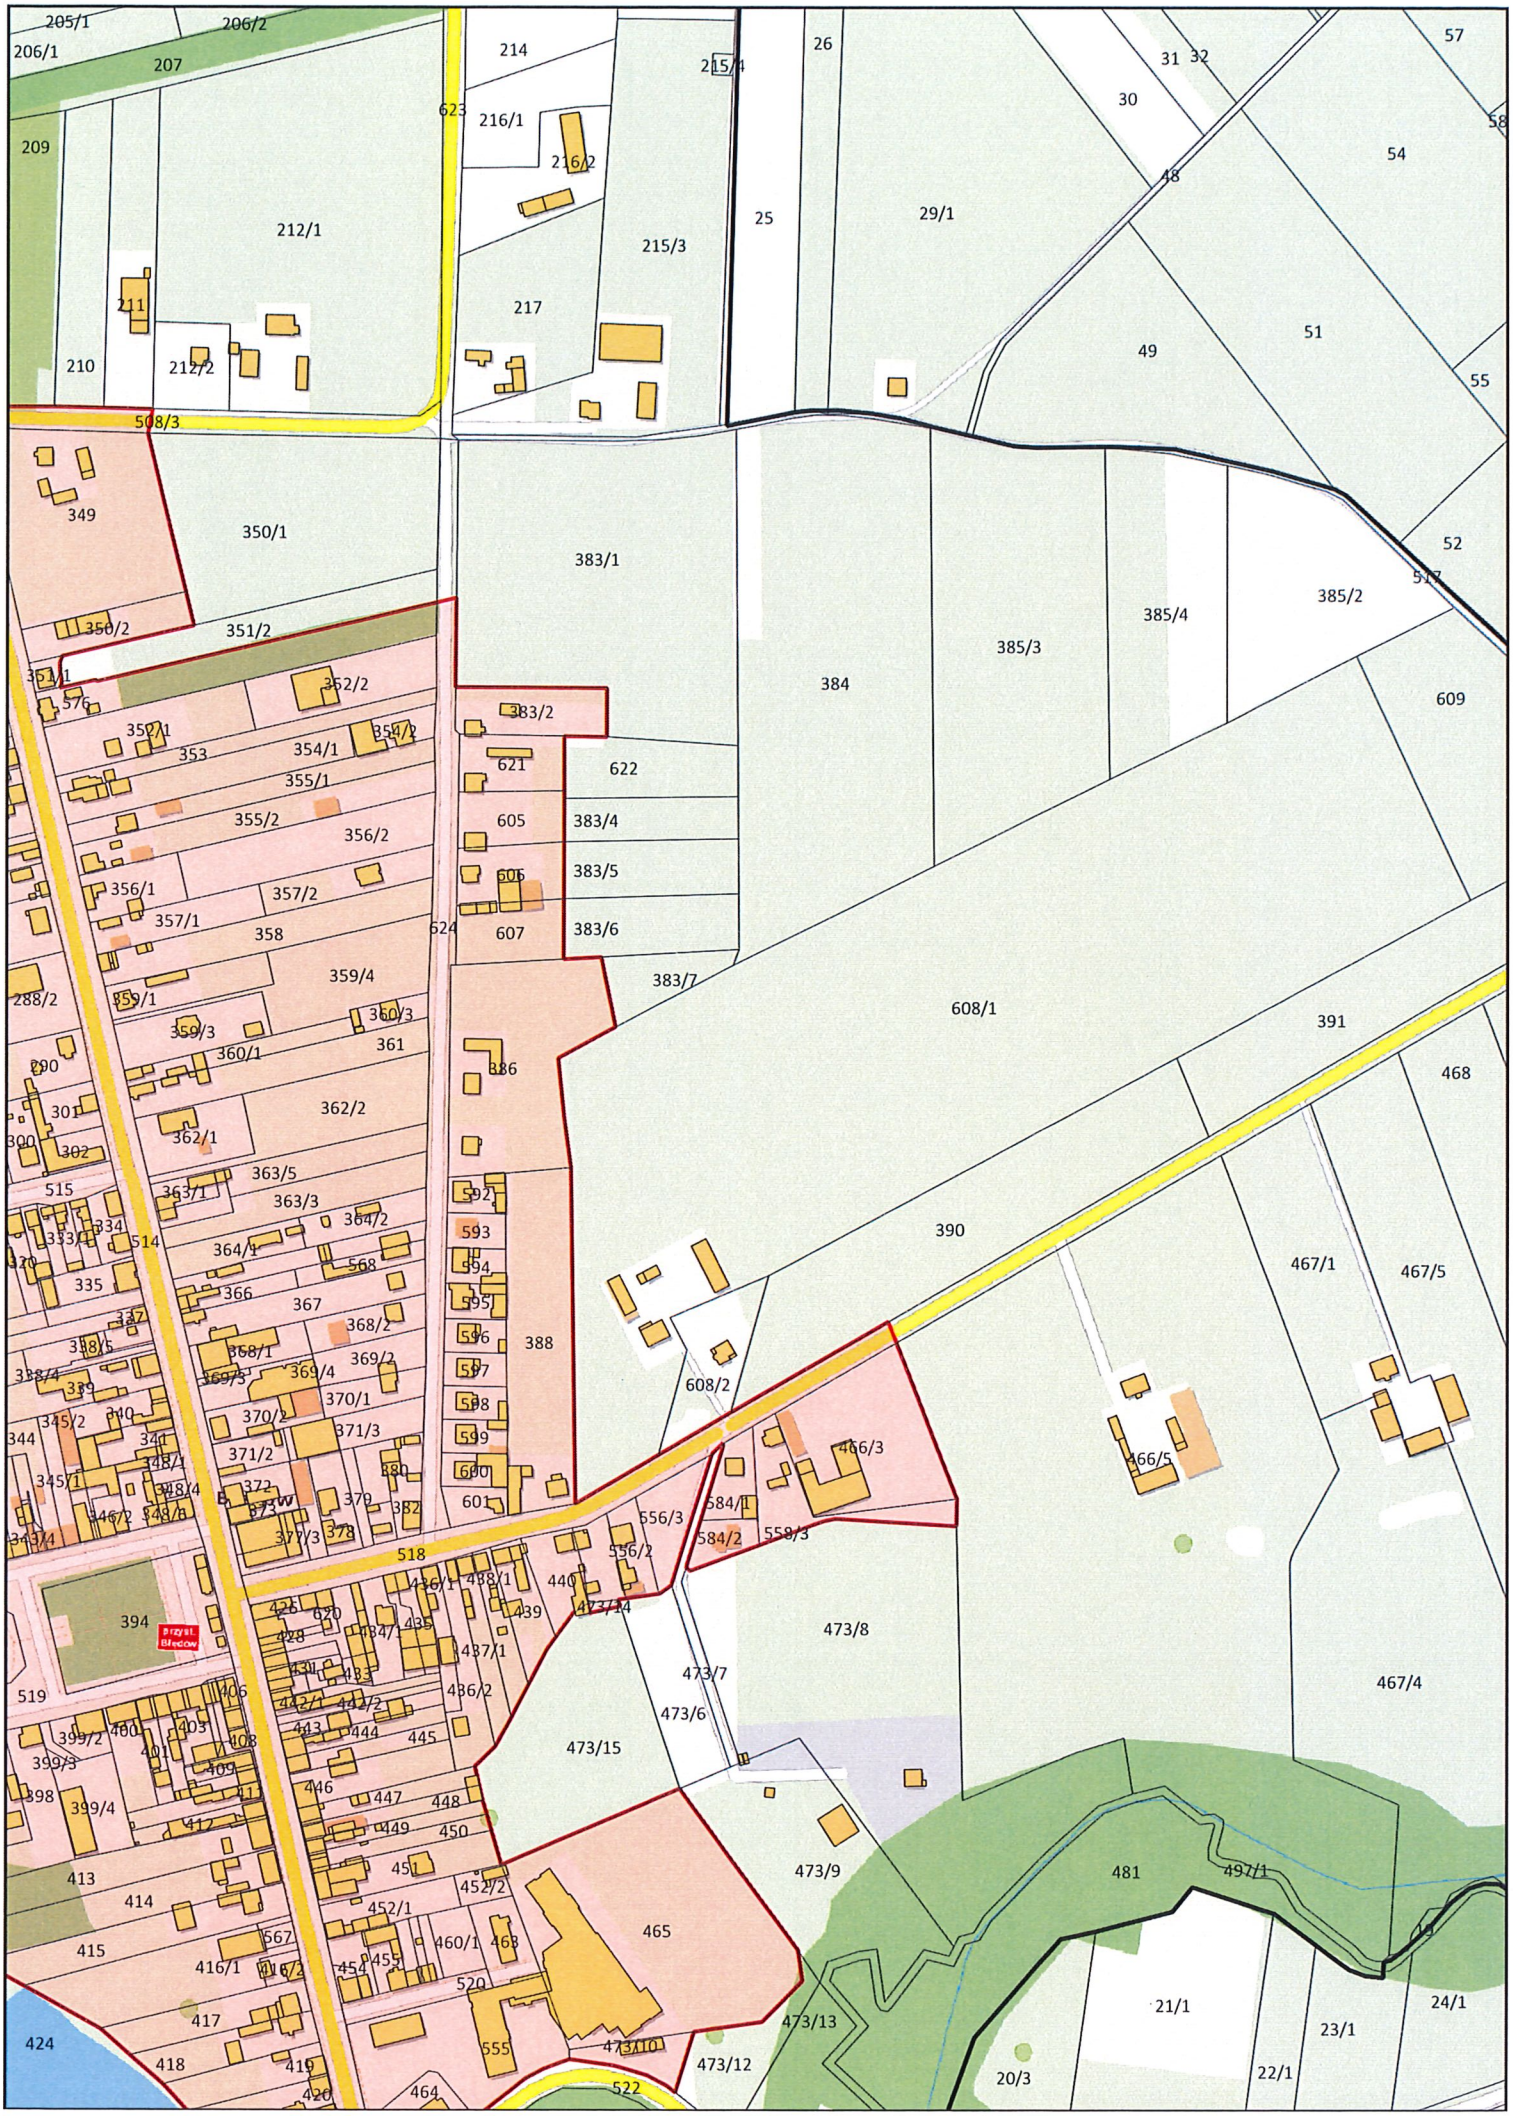

ARKUSZ 5

obszar rewitalizacji/ zdegradowany

0 100 m 1:5000

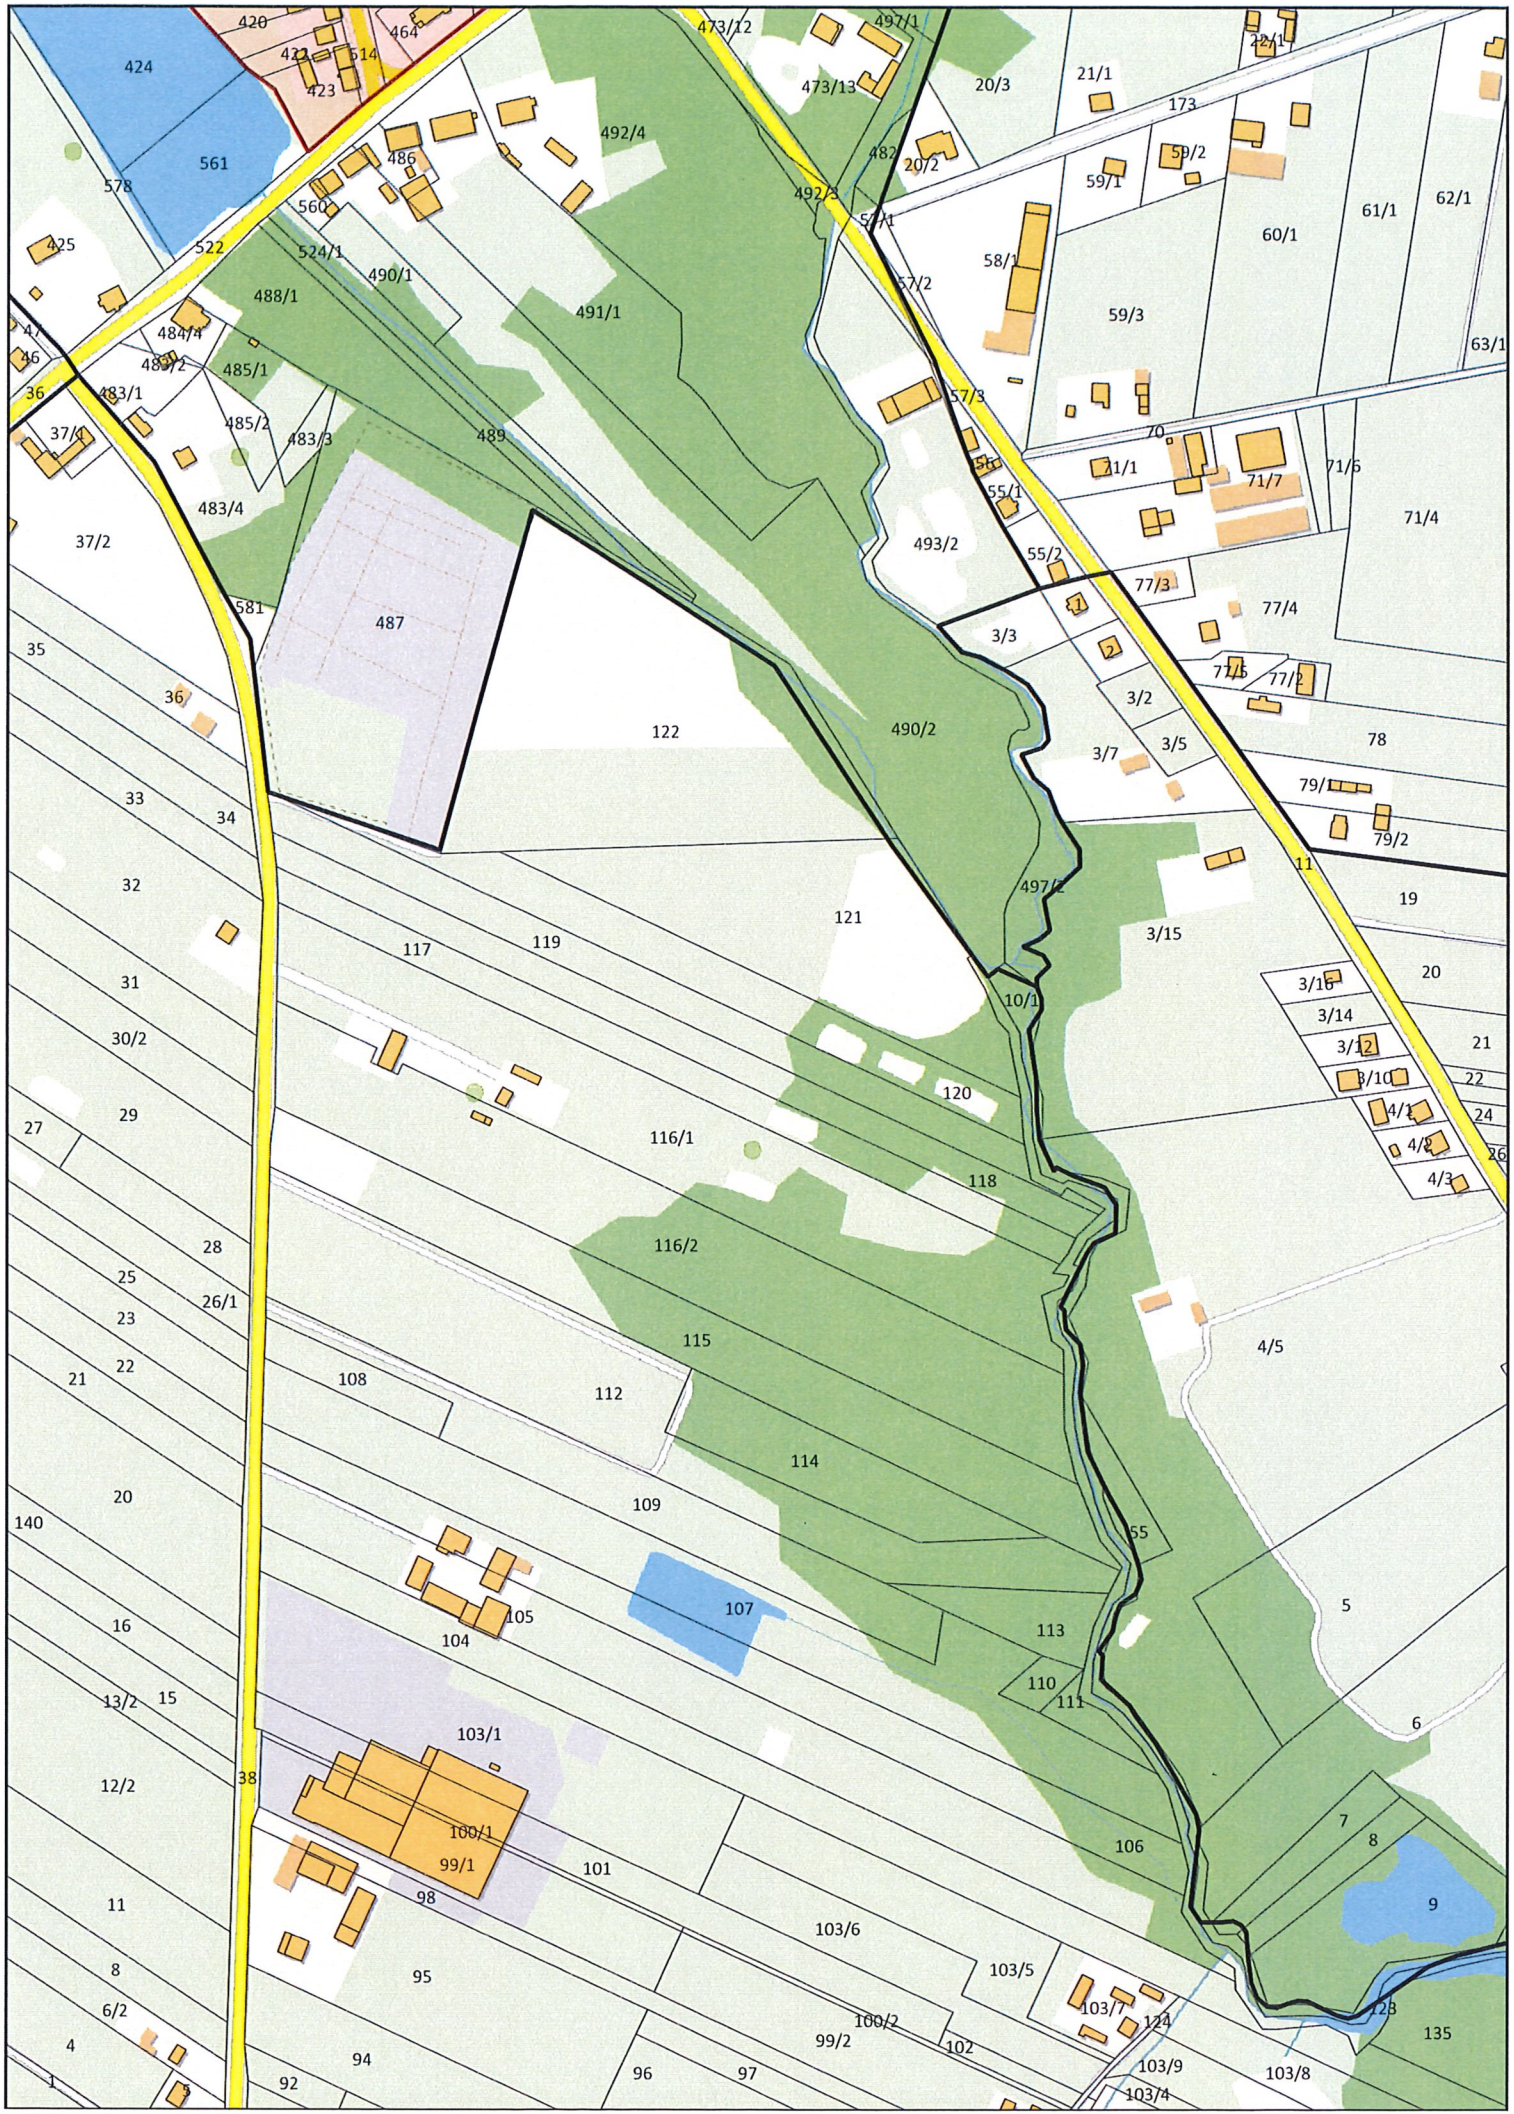

obszar rewitalizacji/ zdegradowany
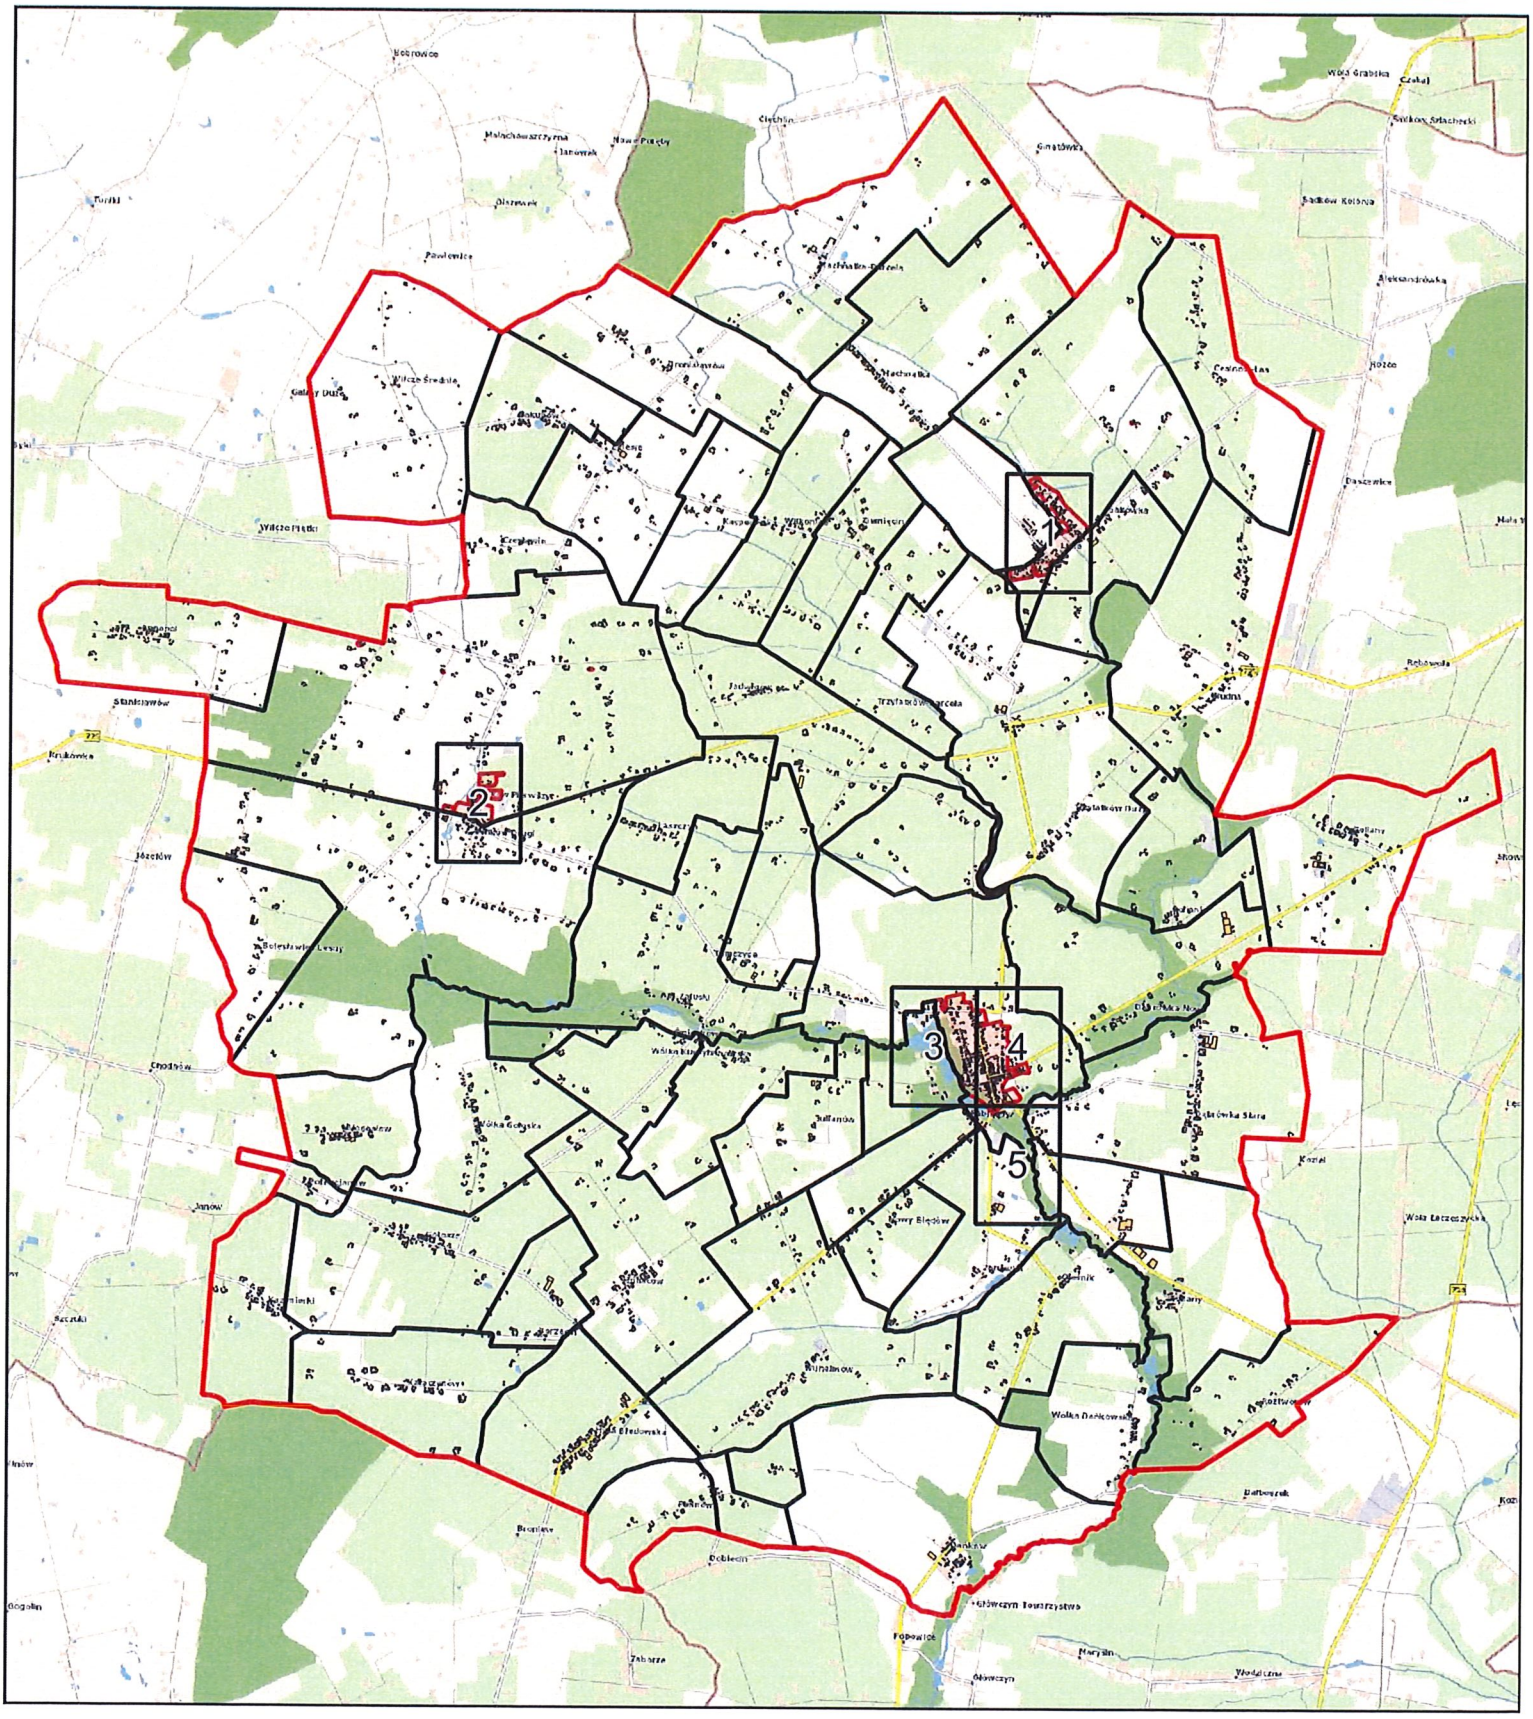
0 1 2 km